

Bygherre: Byggemand Svop		Sags nr.: Project Number
Sag: Skitseoplæg Vinkelhus		Tegn. nr.: <b>A1.13</b>
Emne: Solens gang i September		Rev. dato:
Godk. _____		Mål:
Int.: Author	Kontr.: Checker :	ApproverDato: 05/03/20

**Svop Byg**  
20 72 47 86

Svop Byg ApS  
Tlf: 20724786  
Adr. Koldingvej 19, 6040 Egtved

A1.5 3 Vest

A1.5 1 Nord

Syd 2  
A1.5

Øst 4 A1.5



Bygherre: Byggemand Svop

Sag: Skitseoplæg Vinkelhus 156 m2

Emne: Unnamed

Tegn. nr.: Project Number

**A1.14**


Rev. dato:



Mål: 1 : 200

Int.: Author | Kontr.: Checker : | Godk. ApproverDato: 05/03/20

**Svop Byg**  
20 72 47 86



Svop Byg ApS  
Tlf: 20724786  
Adr. Koldingvej 19, 6040 Egtved

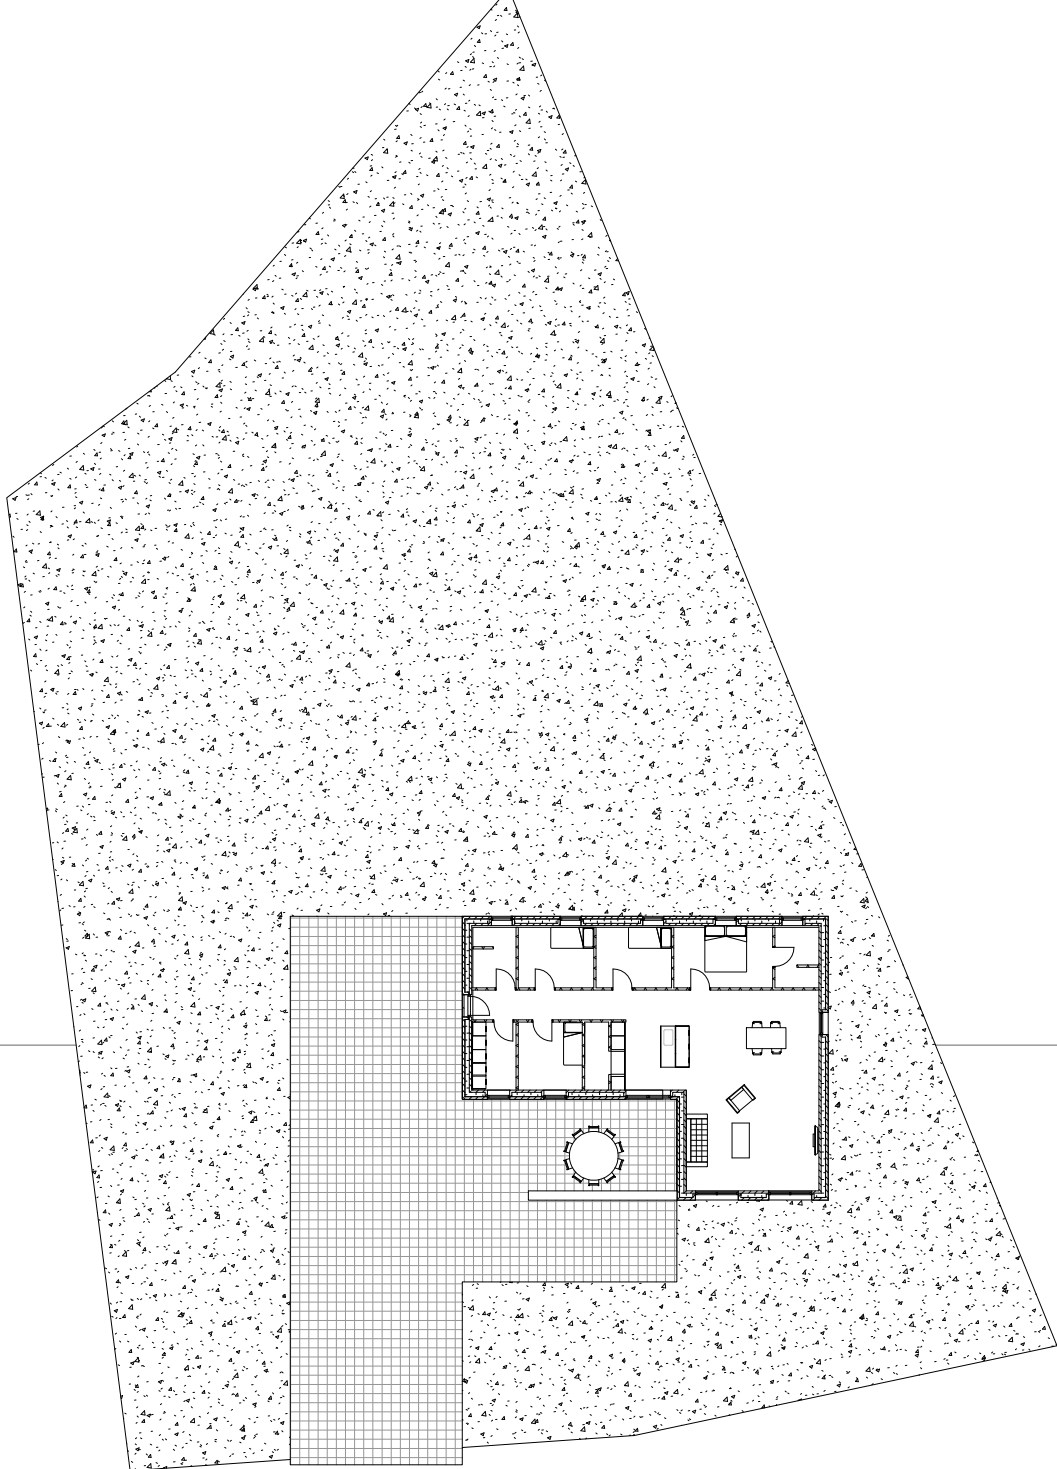

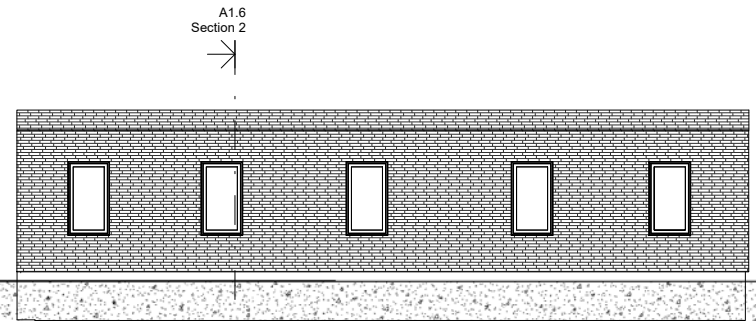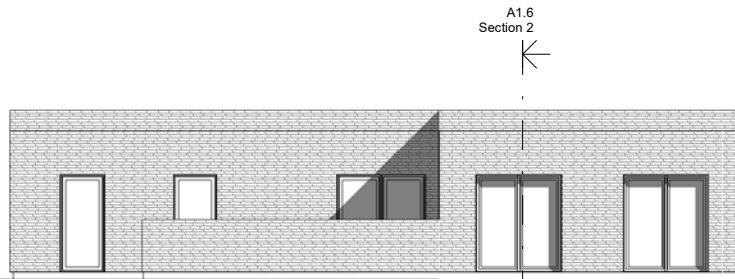

**2 Syd**  
1 : 100

**1 Nord**  
1 : 100

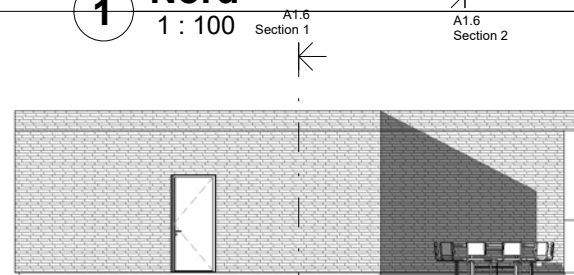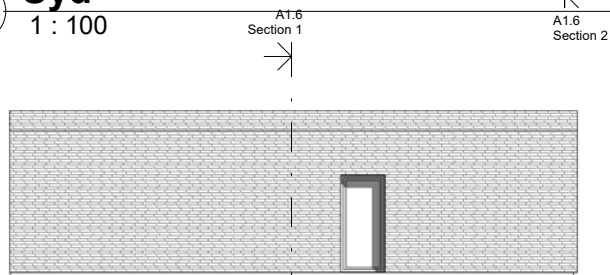

**3 Vest**  
1 : 100

**4 Øst**  
1 : 100



Bygherre: Byggemand Svop

Sag: Skitseoplæg Vinkelhus 156 m2 [redacted] nr.: Project Number

Emne: Facader

Godk. \_\_\_\_\_

Int.: Author | Kontr.: Checker : ApproverDato: 04/19/20

Tegn. nr.:

**A1.5**


Rev. dato:

Mål: 1 : 100

Svop Byg  
20 72 47 86

Svop Byg ApS  
Tlf: 20724786  
Adr. Koldingvej 19, 6040 Egtved



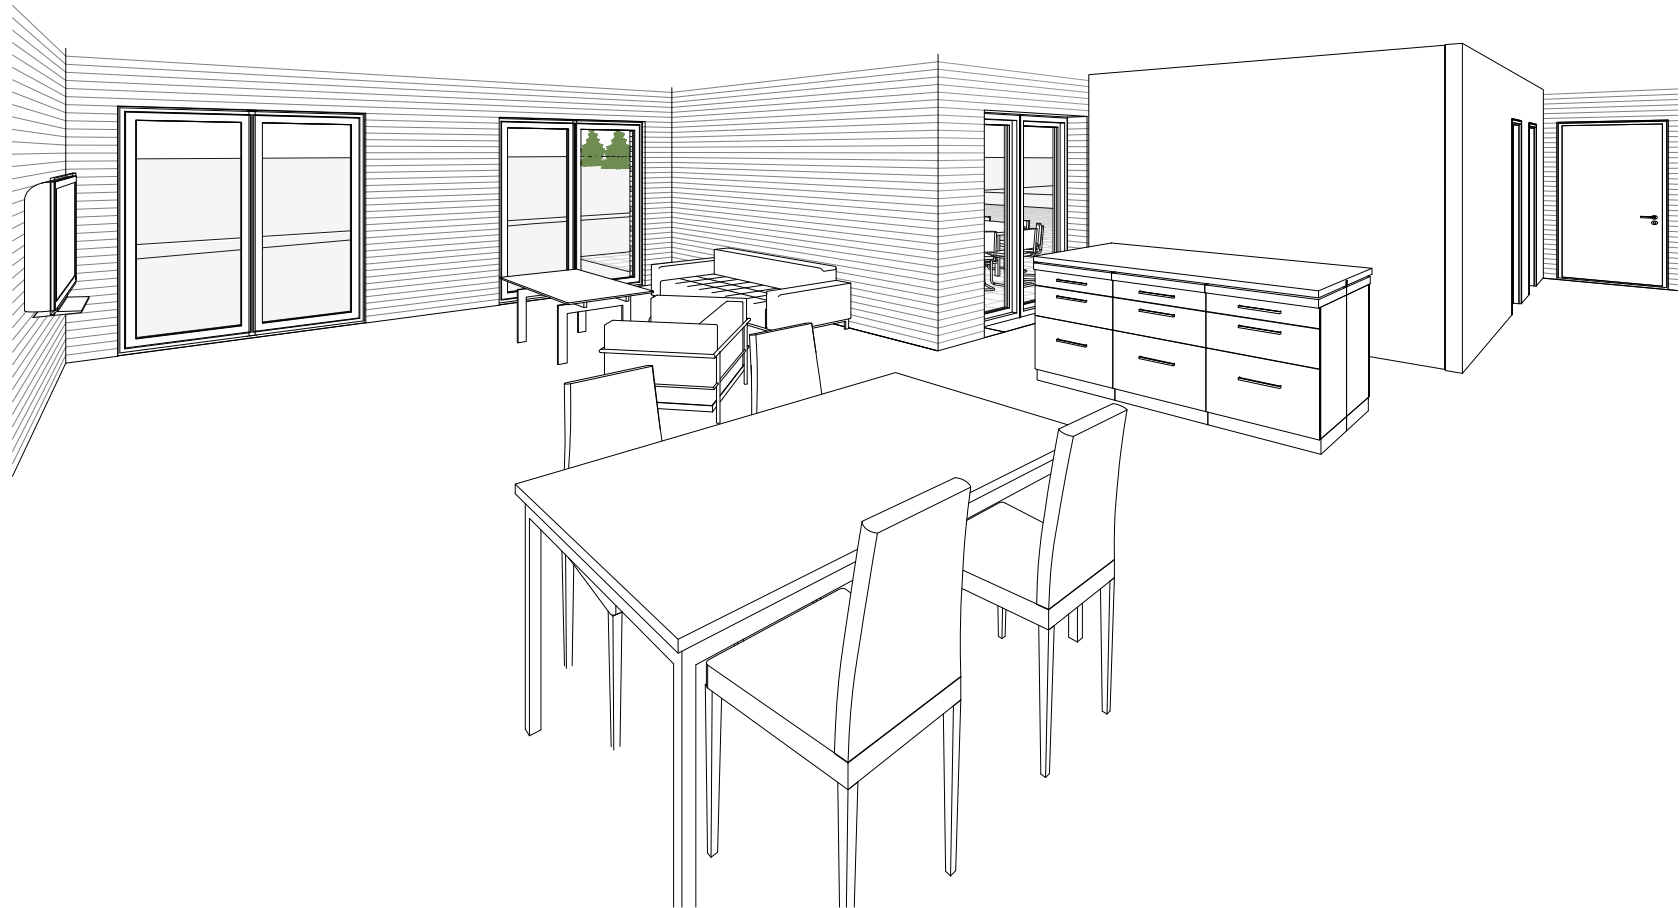

**3** 3D View 9

Bygherre: Byggemand Svop  
Sag: Skitseoplæg Vinkelhus 156 m2 [REDACTED] nr.: Project Number

Emne: Visualisering fra køkken  
Godk. \_\_\_\_\_  
Int.: Author | Kontr.: Checker : ApproverDato: 05/03/20

Tegn. nr.:  
**A1.11**  
Rev. dato:  
Mål:

**Svop Byg**  Svop Byg ApS  
20 72 47 86 Tlf: 20724786  
Adr. Koldingvej 19, 6040 Egtved